

COMUNE di CASTENASO

Provincia di Bologna
Ufficio Tecnico


GARA PER L'AFFIDAMENTO IN CONCESSIONE
DEL CENTRO DI AGGREGAZIONE GIOVANILE
DI VIA FIESSO

ELABORATO GRAFICO
PROGETTO

IL PROGETTISTA

OGGETTO TAVOLA:
- PLANIMETRIA SCALA 1:200
- PIANITA SCALA 1:100

data
10/09/2009
TAVOLA
1

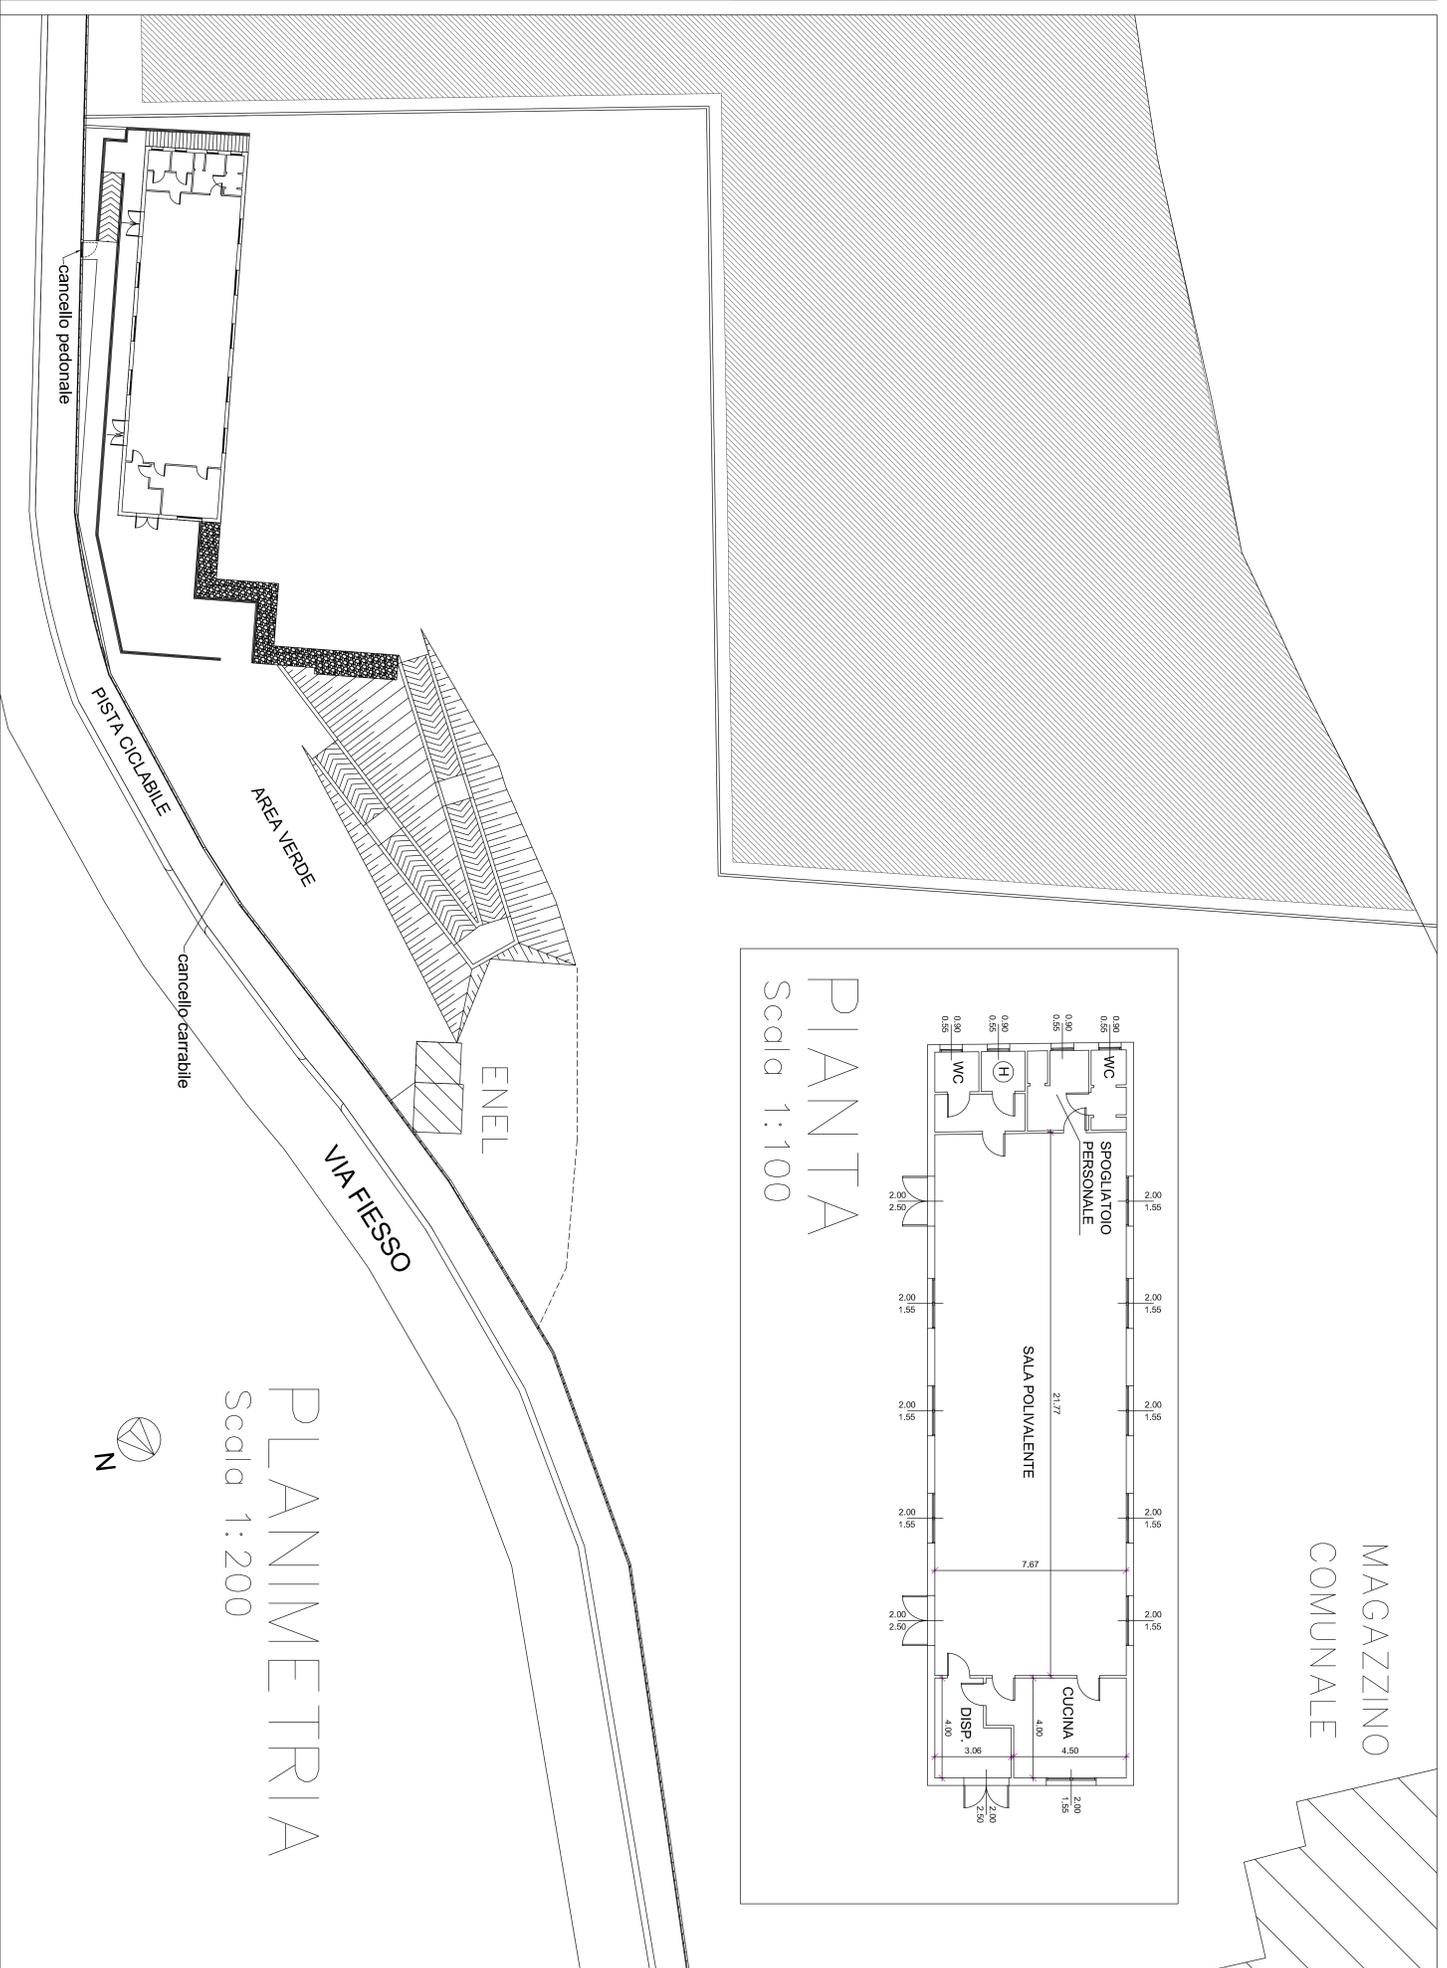

MAGAZZINO
COMUNALE

PIANTA
Scala 1:100

PLANIMETRIA
Scala 1:200