

COMUNE DI BUDRIO

Progetto per

**INTERVENTO UNITARIO CONVENZIONATO (IUC)
IUC 58A E IUC 58B**
per l'ampliamento di un edificio ad uso produttivo
e magazzino
posto a Cento di Budrio in via Enrico Mattei, 4

PROPRIETÀ

COMET spa
via Michelino, 105
40127 Bologna

PROGETTISTA

Ing. Stefano Marzadori
Via Gyula, 43
40054 Budrio (BO)

COLLABORATORE

Arch. Susanne Rueff

SPAZIO RISERVATO ALL'UFFICIO TECNICO

OGGETTO:

IUC 58A
comparativa
prospetti est e sud - magazzino **A** esistente


SCALA

1:200

TAVOLA N°

3.15

1°	30 MARZO 2023	IUC COMET	N° ARCHIVIO:
2°	22 GIUGNO 2023		U/812
3°			
4°			
5°			
6°			
REV.	DATA	DESCRIZIONE	

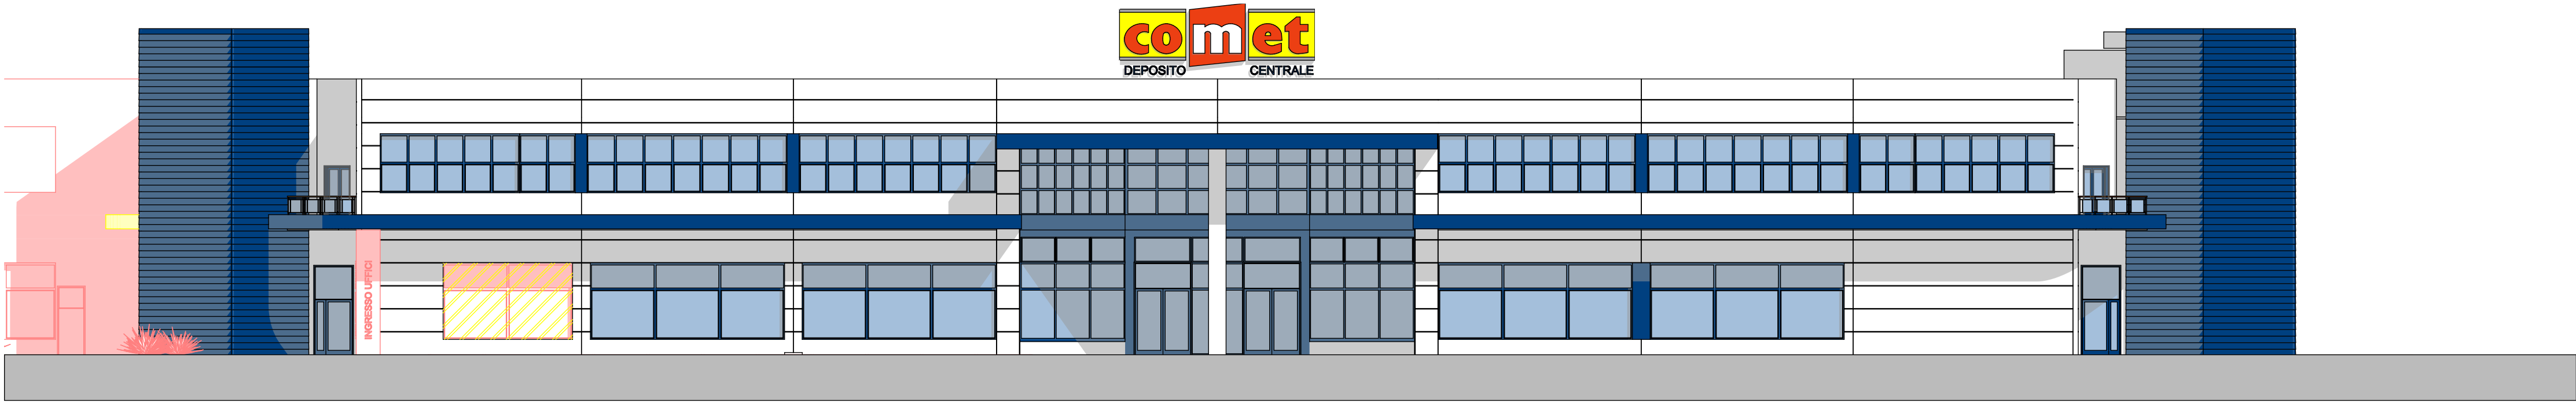

PROSPETTO PRINCIPALE EST - VIA ENRICO MATTEI



MAGAZZINO A ESISTENTE - PROSPETTO SUD

LEGENDA

- DEMOLIZIONE
- COSTRUZIONE