


LEGENDA DEI SIMBOLI			
SIMBOLI GENERALI	C1 XXX mq	CODICE COMPARTIMENTO	ESTINTORI
ELEMENTI COSTRUTTIVI E RELATIVE APERTURE	SXX	CODICE VANO SCALE/ASCENSORE	ESTINTORI
VIE D'ESODO	PERCORSO PROTETTO	FILTRO A PROVA DI FUMO	ESTINTORI
VIE D'ESODO	SCALA A PROVA DI FUMO E ASCENSORI ANTINCENDIO	AREA NON OGGETTO DI INTERVENTO	ESTINTORI
VIE D'ESODO	COMPARTIMENTAZIONE R/REI/EI 30	COMPARTIMENTAZIONE R/REI/EI 60	ESTINTORI
VIE D'ESODO	COMPARTIMENTAZIONE R/REI/EI 90	COMPARTIMENTAZIONE R/REI/EI 120	ESTINTORI
VIE D'ESODO	COMPARTIMENTAZIONE R/REI/EI 180	COMPARTIMENTAZIONE R/REI/EI 240	ESTINTORI
VIE D'ESODO	PORTA RESISTENTE AL FUOCO	PORTA RESISTENTE AL FUOCO TIPO Sa	ESTINTORI
VIE D'ESODO	VIA DI ESODO VERSO L'ALTO	VIA DI ESODO ORIZZONTALE	ESTINTORI
VIE D'ESODO	VIA DI ESODO VERSO IL BASSO	VIA DI ESODO	ESTINTORI
VIE D'ESODO	CORRIDOIO CIECO	USCITA DI SICUREZZA CON RELATIVA LARGHEZZA	ESTINTORI
VIE D'ESODO	SPAZIO CALMO	SPAZIO CALMO	ESTINTORI
VIE D'ESODO	ESTINTORE PORTATILE	ESTINTORE PORTATILE A CO2	ESTINTORI
VIE D'ESODO	ESTINTORE CARRELLATO	NASPO	ESTINTORI
VIE D'ESODO	IDRANTE A MURO	IDRANTE SOTTOSUOLO	ESTINTORI
VIE D'ESODO	IDRANTE A COLONNA SOPRASUOLO	ATTACCO AUTOPOMPA DOPPIO	ESTINTORI
VIE D'ESODO	FILO TESO L _{min} =25 metri	CENTRALE DI CONTROLLO E SEGNALAZIONE	ESTINTORI
VIE D'ESODO	IMPIANTO DI ALLARME	IMPIANTO AUTOMATICO DI RIVELAZIONE INCENDIO	ESTINTORI
VIE D'ESODO	IMPIANTO FISSO DI ESTINZIONE AD ATTIVAZIONE AUTOMATICA	PULSANTE PER ATTIVAZIONE APERTURE DI SMALTIMENTO	ESTINTORI
VIE D'ESODO	SISTEMA DI EVACUAZIONE NATURALE DI FUMO E CALORE	SENFC	ESTINTORI
VIE D'ESODO	PULSANTE DI SGANCIO GENERALE MT	QUADRO ELETTRICO GENERALE	ESTINTORI
VIE D'ESODO	ELETTRORIVOLTA	QUADRO ELETTRICO LOCALE	ESTINTORI
VIE D'ESODO	SGANCIO IMPIANTO ELETTRICO	SGANCIO IMPIANTO VENTILAZIONE	ESTINTORI
VIE D'ESODO	SGANCIO IMPIANTO FOTOVOLTAICO	SGANCIO IMPIANTO FOTOVOLTAICO	ESTINTORI

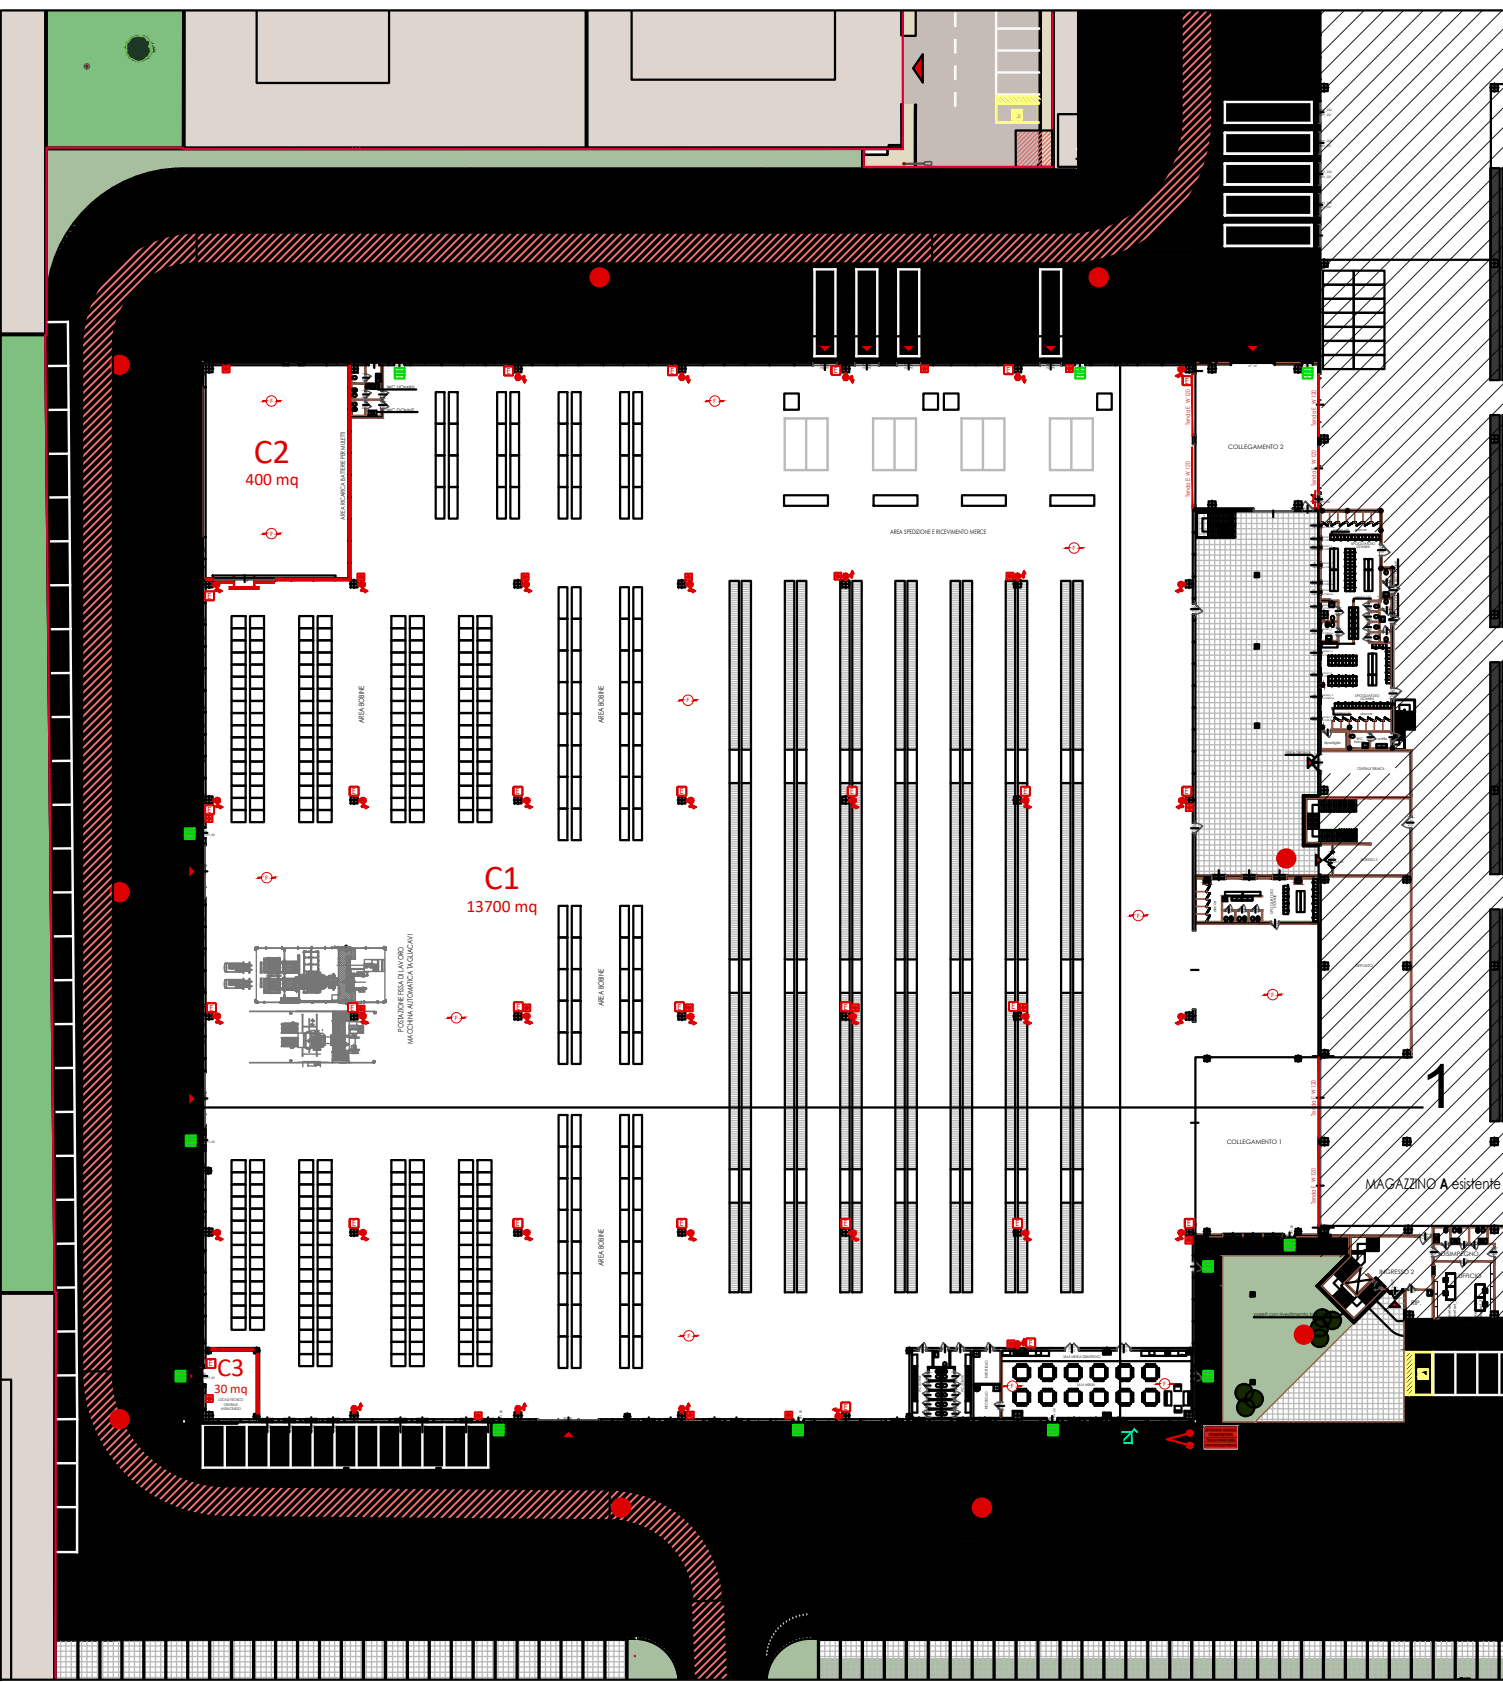

COMUNE DI BUDRIO

Progetto per
**INTERVENTO UNITARIO CONVENZIONATO (IUC)
IUC 58A E IUC 58B**
per l'ampliamento di un edificio ad uso produttivo
e magazzino
posto a Cento di Budrio in via Enrico Mattei, 4

PROPRIETA'
COMET spa
via Michellina, 105
40127 Bologna

PROGETTISTA
Ing. Stefano Marzadori
Via Gyuia, 43
40054 Budrio (BO)

IL PROFESSIONISTA ANTINCENDIO
Ing. Claudio Gamberi

SPAZIO RISERVATO ALL'UFFICIO TECNICO

OGGETTO:

SEZIONI E PROSPETTI

SCALA

SAVOLAN*

10.5

1°	30 MARZO 2023	IUC COMET	N° ARCHIVIO:
2°	22 GIUGNO 2023	RICHIESTA CITTA' METROPOLITANA	U779
3°	29 LUGLIO 2023	REVISIONE DUE	
4°			
5°			
6°			
REV.	DATA	DESCRIZIONE	