



COMUNE DI CASTENASO  
Città Metropolitana di Bologna

RUE  
REGOLAMENTO URBANISTICO EDILIZIO  
(L.R. 24 marzo 2000, n. 20 - art. 29)

Ambiti Urbani e Dotazioni Territoriali



Elaborato Ca.RUE.1.2	Scala 1:5.000
Adozione D.C.C. n.34 del 21/05/2008	Approvazione D.C.C. n.2 del 14/01/2009
Variante n. 3/2018 (ai sensi dell'art. 32 della L.R. 20/2000)	
Adozione D.C.C. n. 42 del 28/09/2017	Approvazione D.C.C. n. 37 del 24/09/2018

Variante ai sensi dell'art. 8 del DPR 160/2010


Il Sindaco	l'Assessore all'Urbanistica
Stefano SERMENGHI	Stefano SERMENGHI
Il Segretario Generale	Il Responsabile dell'Area Tecnica
Elisa LUI	Fabrizio RUSCELLONI

Proprietà: Plastind's Co  
Progettista e DL: Dott.Arch. Dalmastri Chiara

INTEGRAZIONE FEBBRAIO 2019 STATO DI PROGETTO

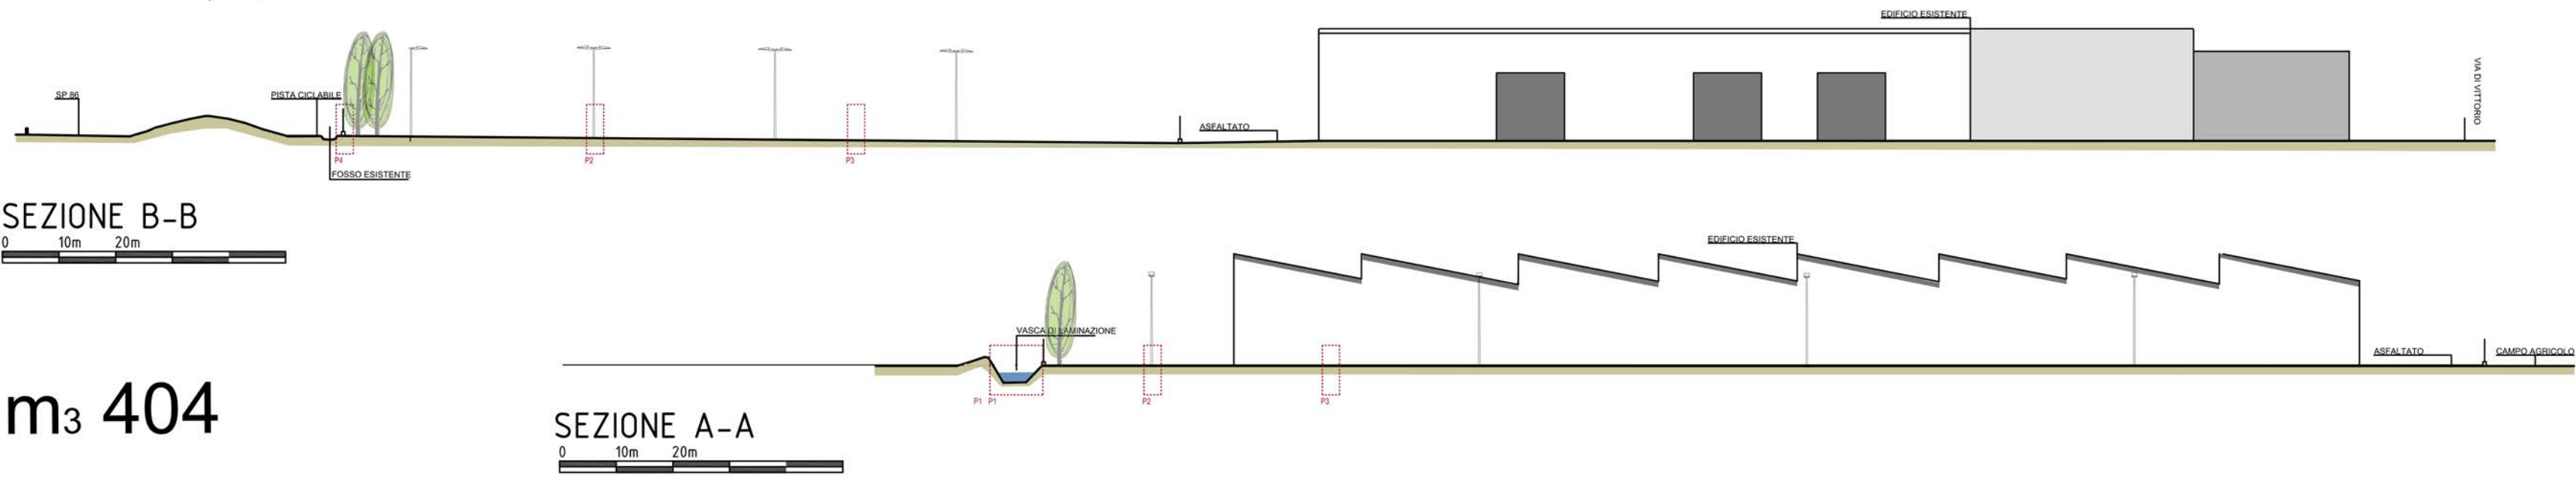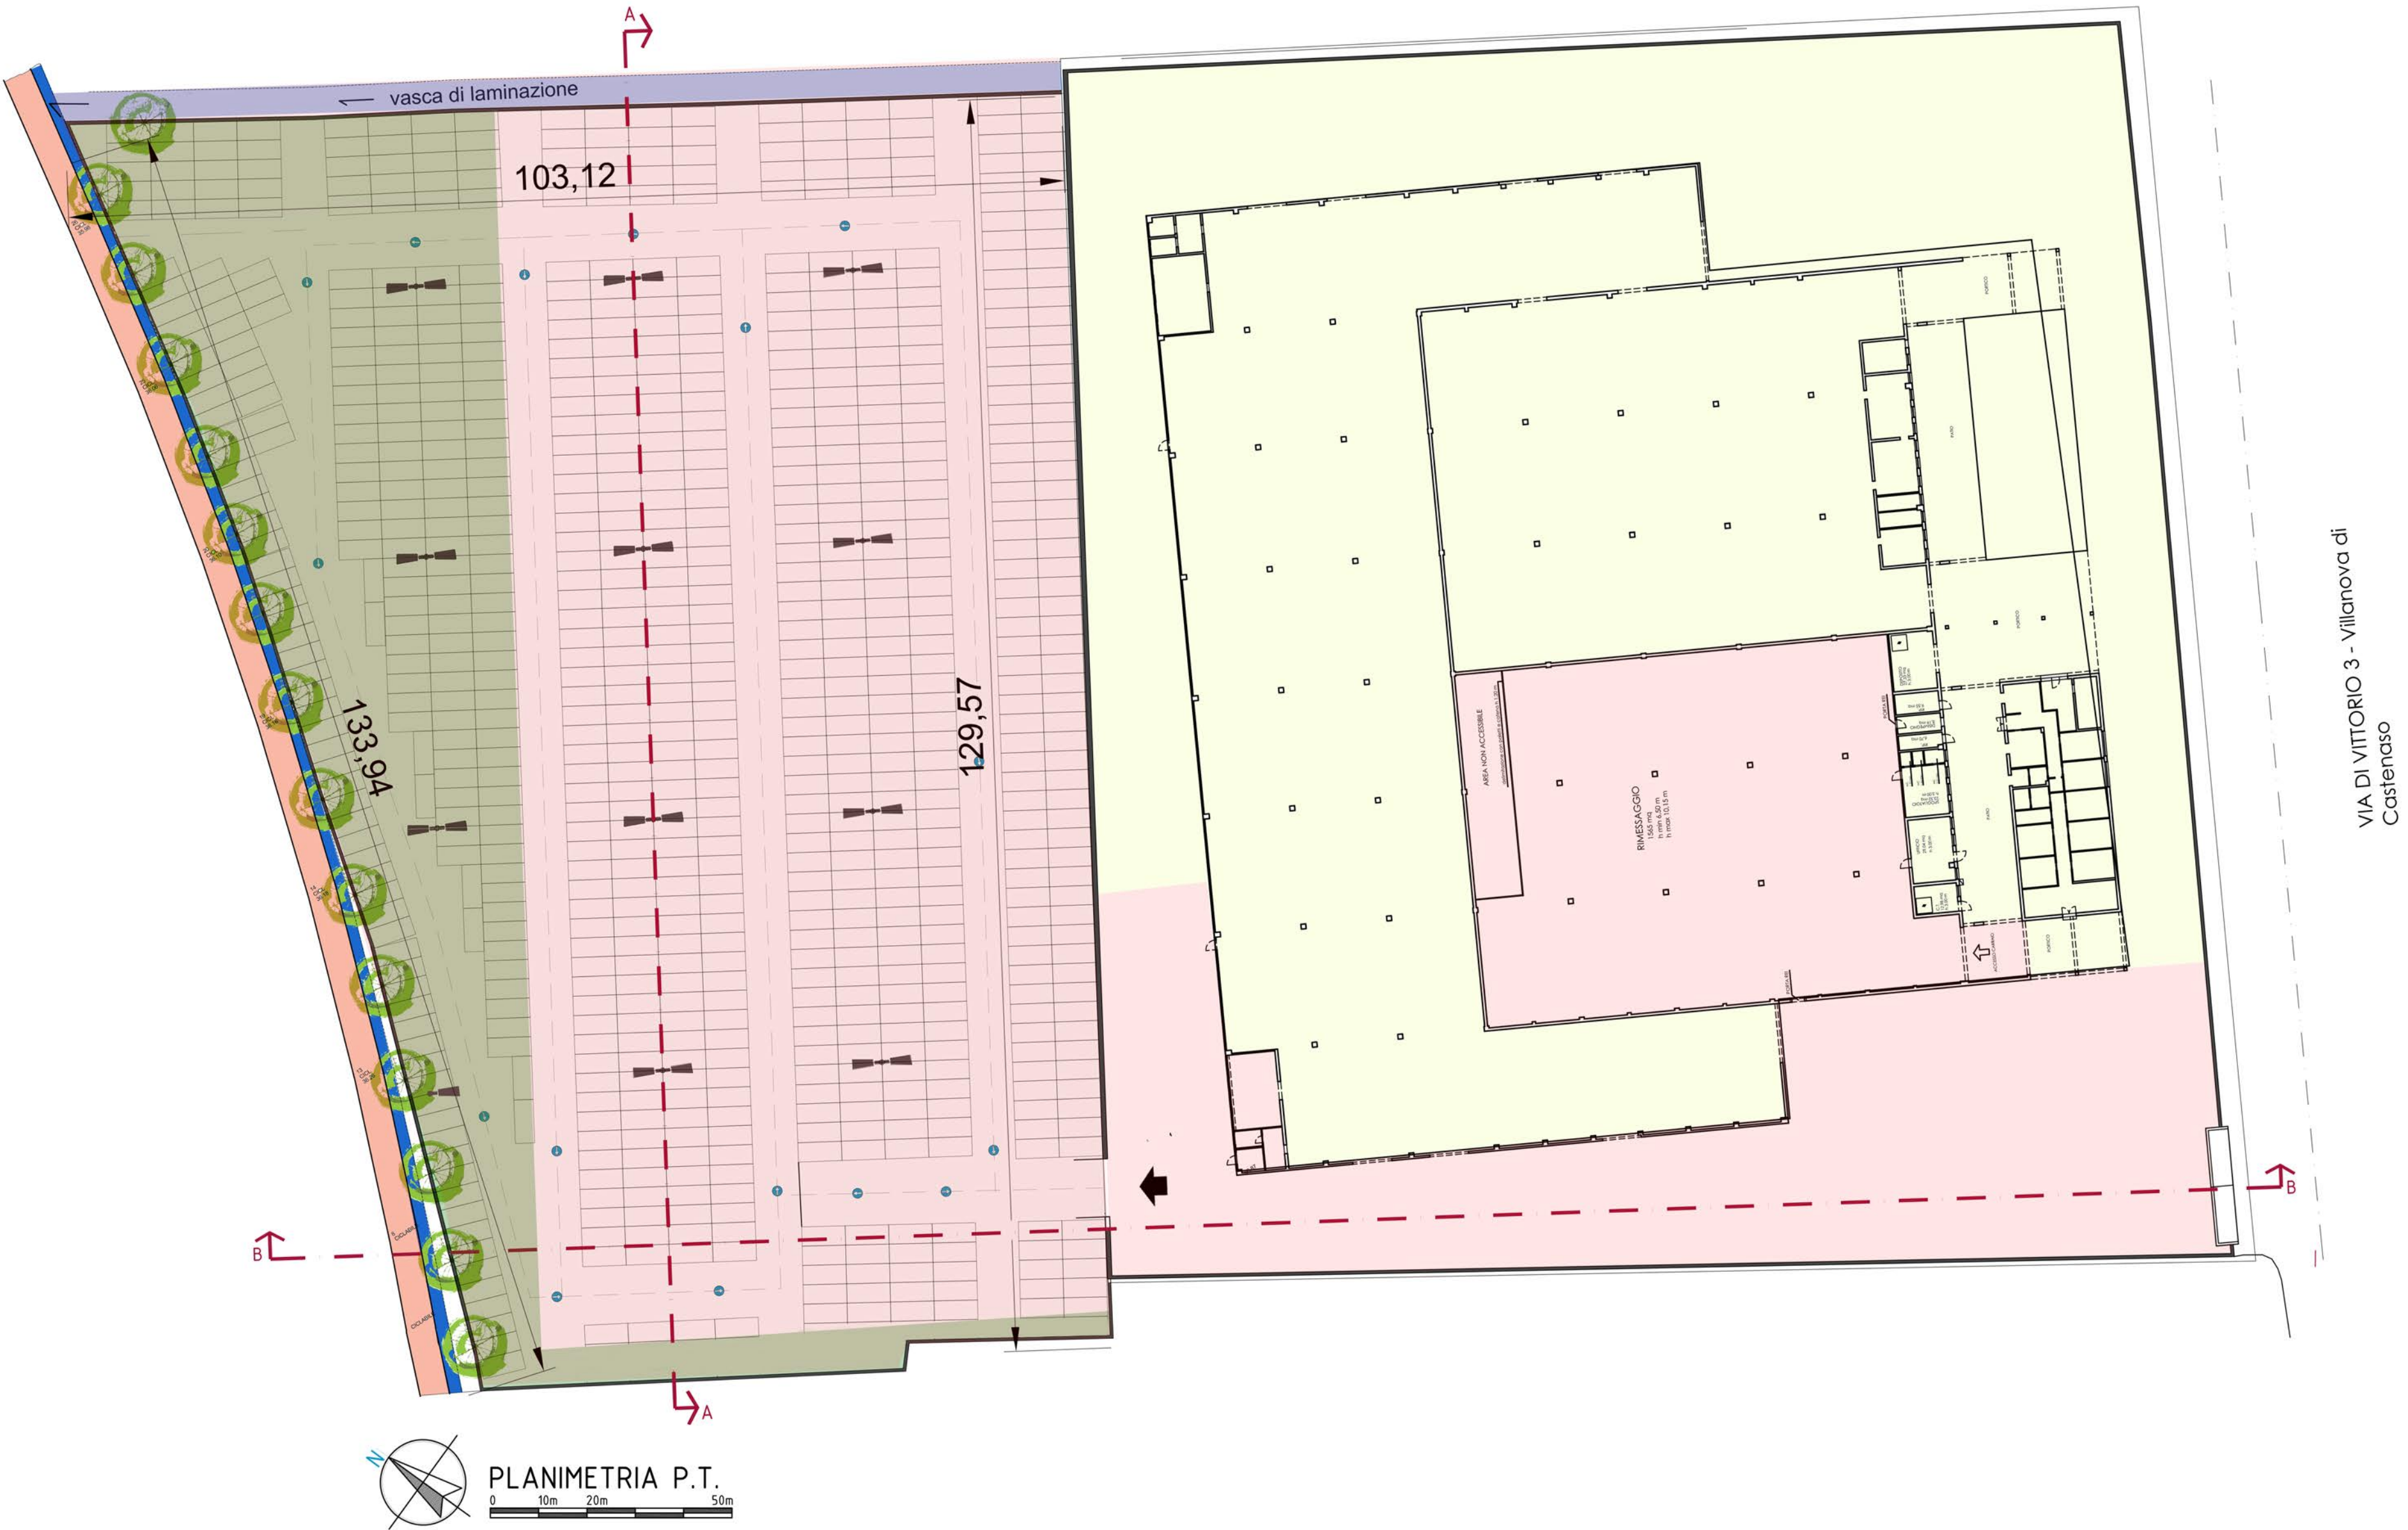

VASCA DI LAMINAZIONE PORTATA m<sub>3</sub> 404

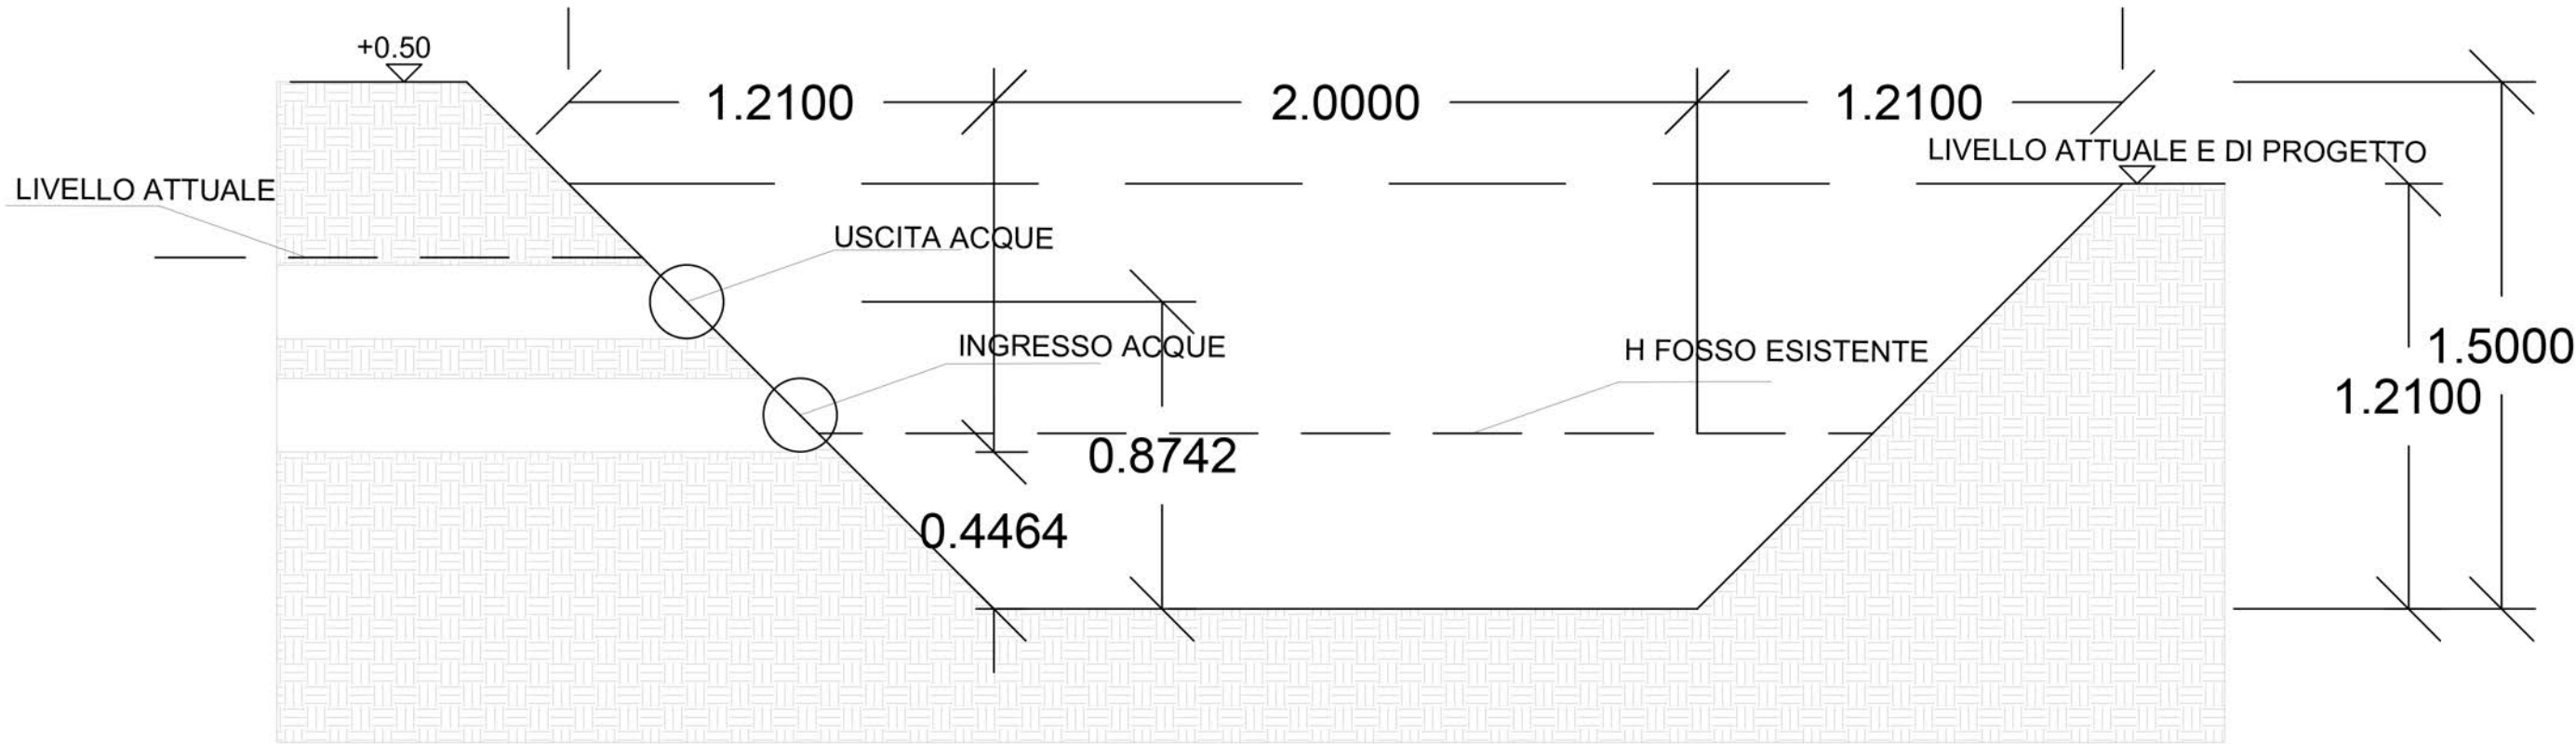

P1 VASCA DI LAMINAZIONE - SEZIONE TRASVERSALE  
scala 1:20

- LEGENDA:
- retini
- AREA INTERVENTO mq 10660
  - AREA VERDE PERMEABILE mq 2968
  - AREA ASFALTATA con asfalto drenante
  - FOSSO ESISTENTE
  - VASCA DI LAMINAZIONE
- simboli
- LAMPIONE 9375 Lm -102 W
  - POSTO AUTO
  - SENSO DI MARCIA
  - ACCESSO CARRABILE
  - RECINZIONE AREA
- NUOVE ALBERATURE
- PLASTIND'S
  - STOP 90