

Progetto per

INTERVENTO UNITARIO CONVENZIONATO (IUC)
IUC 58A E IUC 58B
per l'ampliamento di un edificio ad uso produttivo
e magazzino
posto a Cento di Budrio in via Enrico Mattei, 4

PROPRIETA'

COMET spa
via Michelino, 105
40127 Bologna

PROGETTISTA

Ing. Stefano Marzadori
Via Gyula, 43
40054 Budrio (BO)

COLLABORATORE

Arch. Susanne Rueff

SPAZIO RISERVATO ALL'UFFICIO TECNICO

Oggetto:

IUC 58A
rilievo planialtimetrico
documentazione fotografica

Scala:

1:500

Tavola N°

2.4

1°

2°

3°

4°

5°

6°

REV.

30 MARZO 2023

IUC COMET

N° ARCHIVIO:

IU779

DATA

DESCRIZIONE



FOTO 1



FOTO 2



FOTO 3



FOTO 4



FOTO 5

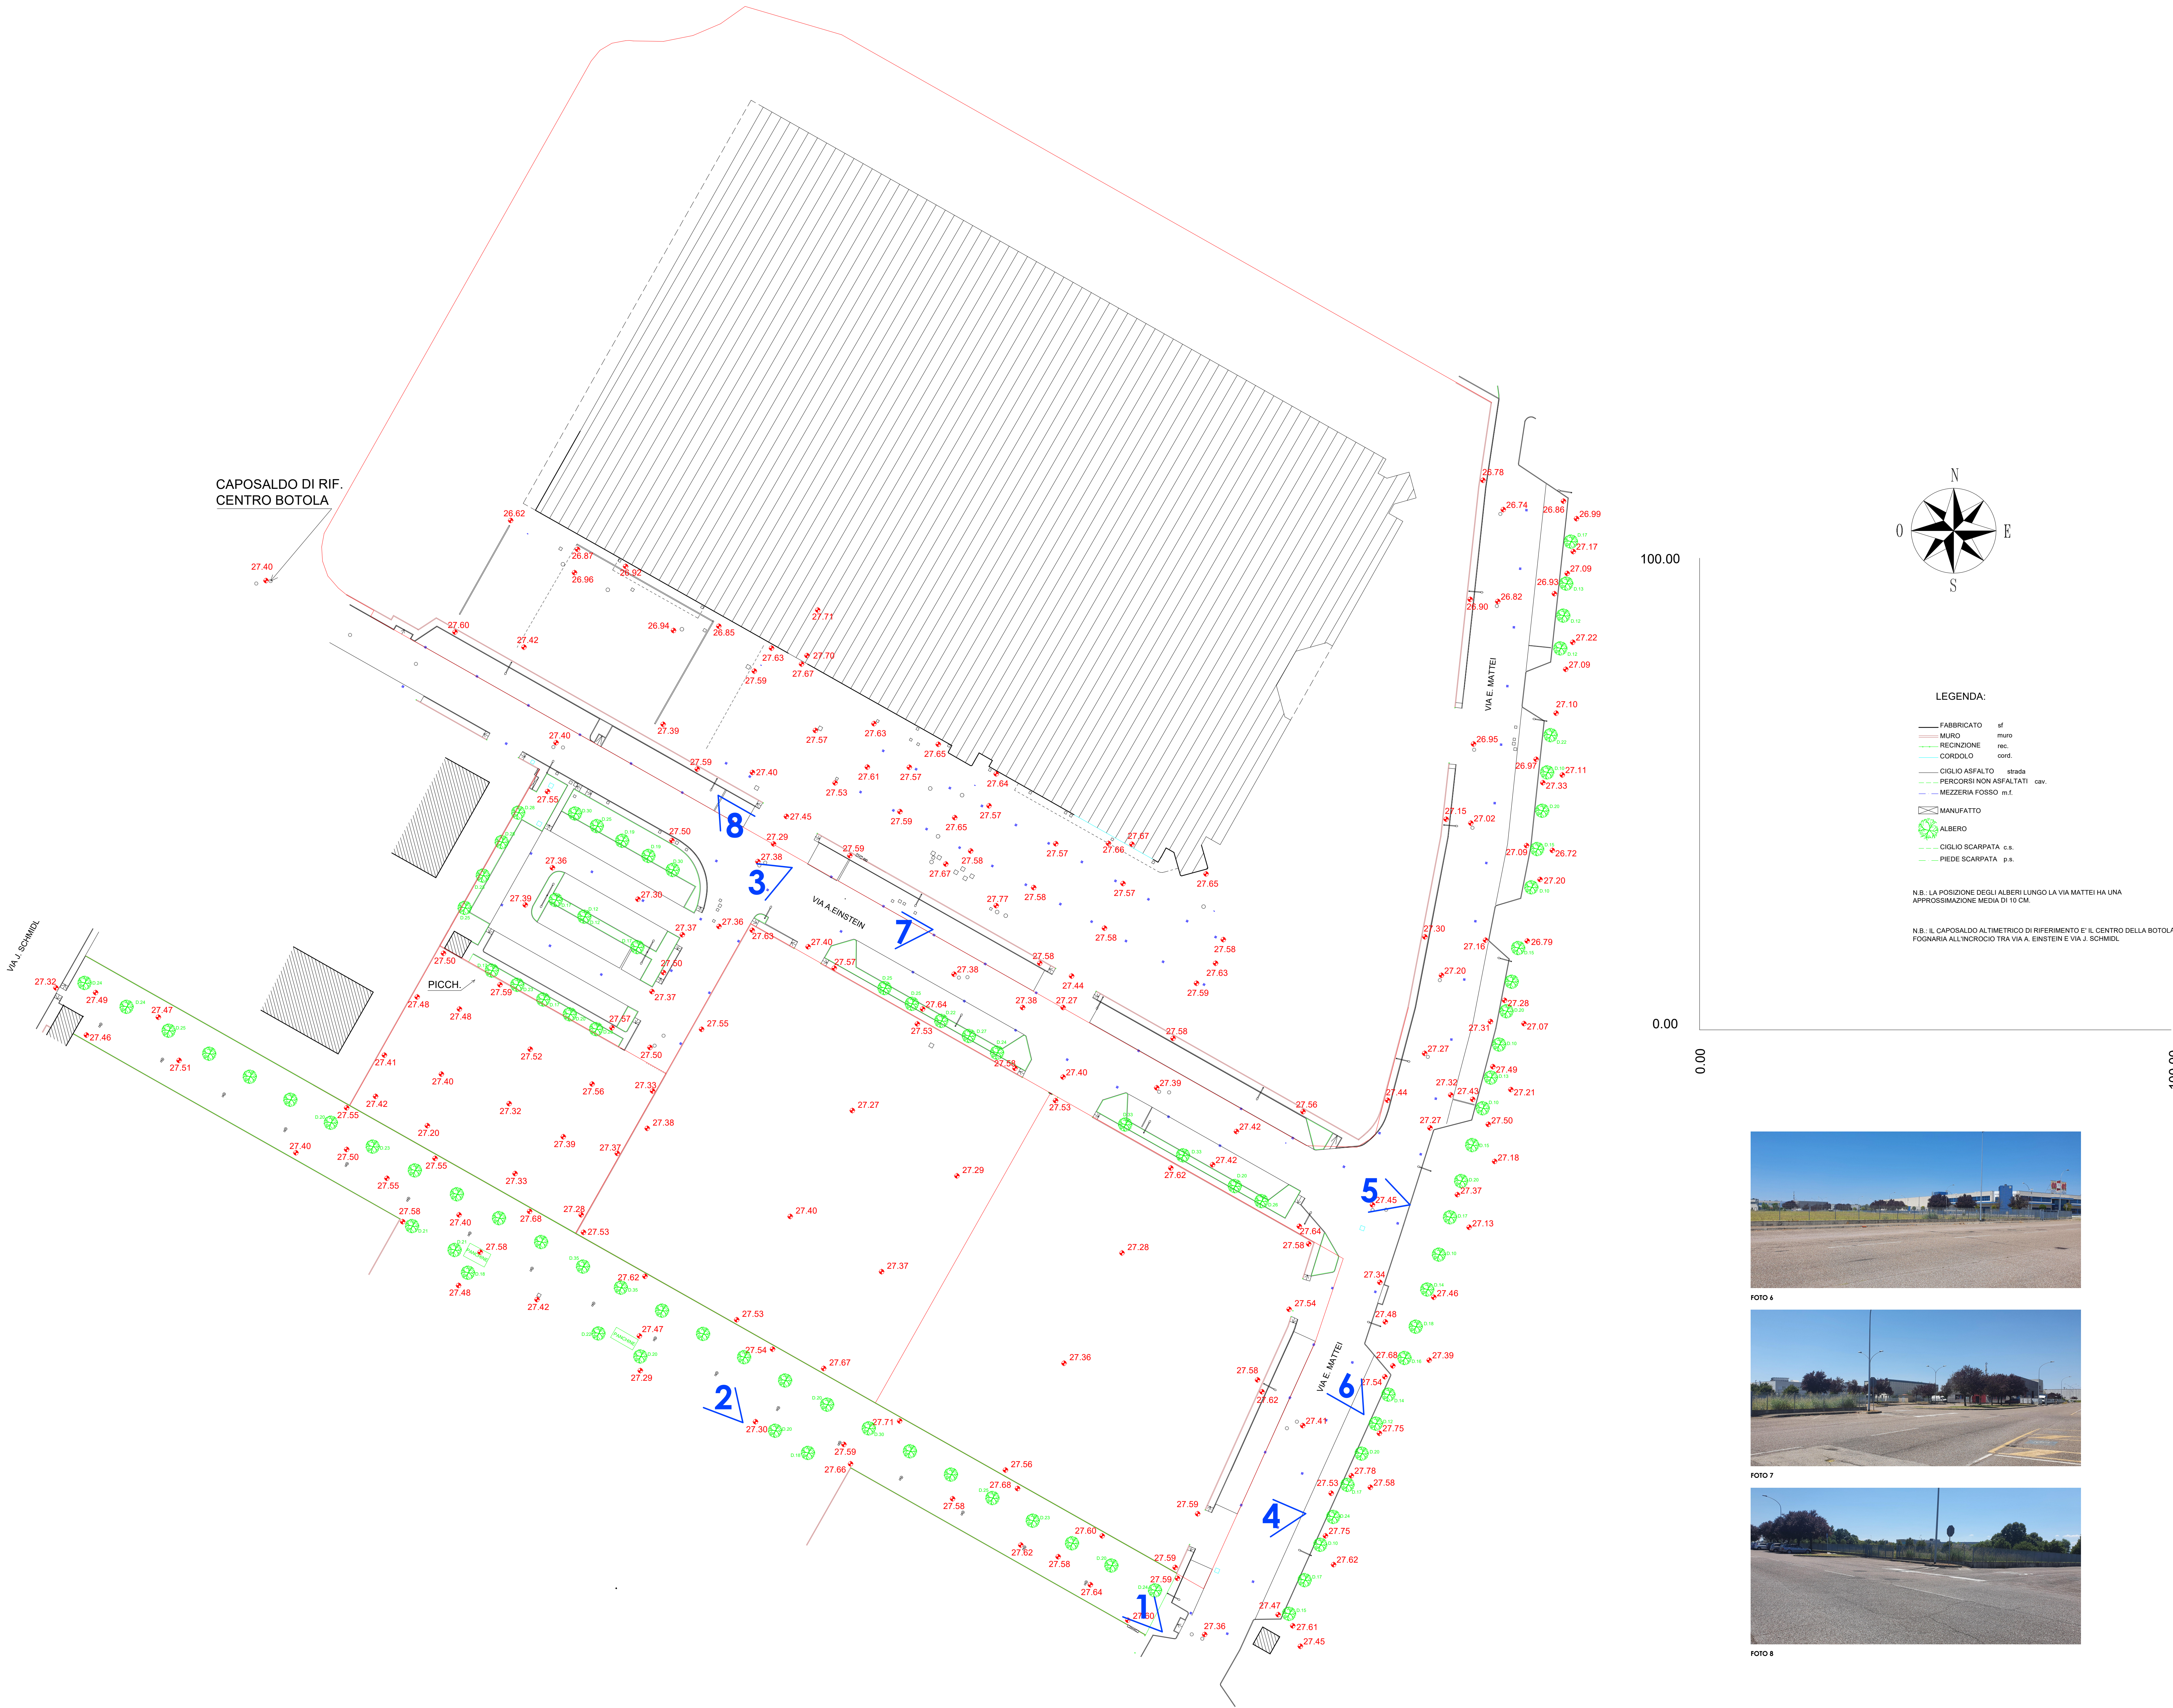


FOTO 8